



ガラス開き戸 片開き・全面  
(横断図)

※：h1～h3のガラス面Hはガラスパネルと揃うように設定均等設定とする、  
※：h1、h2は整数とする（小数点切り捨て） h3=CH-（210+h1+h2）

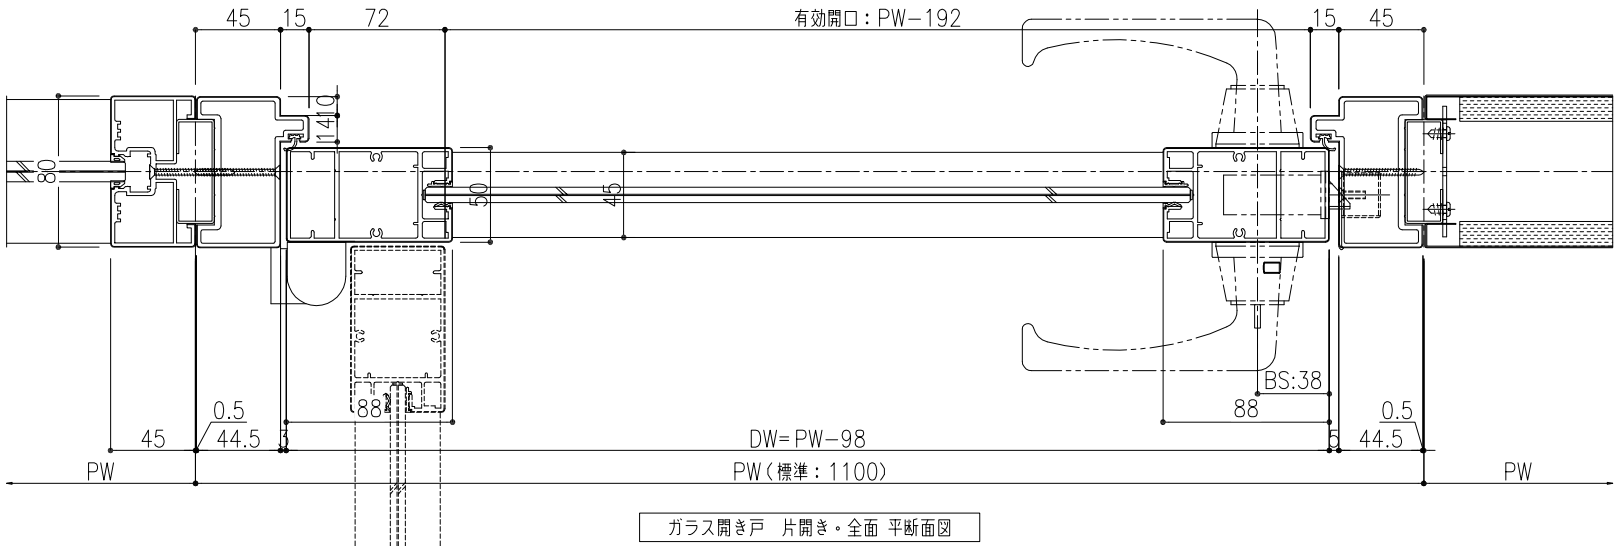

ガラス開き戸 片開き・全面 平断面図

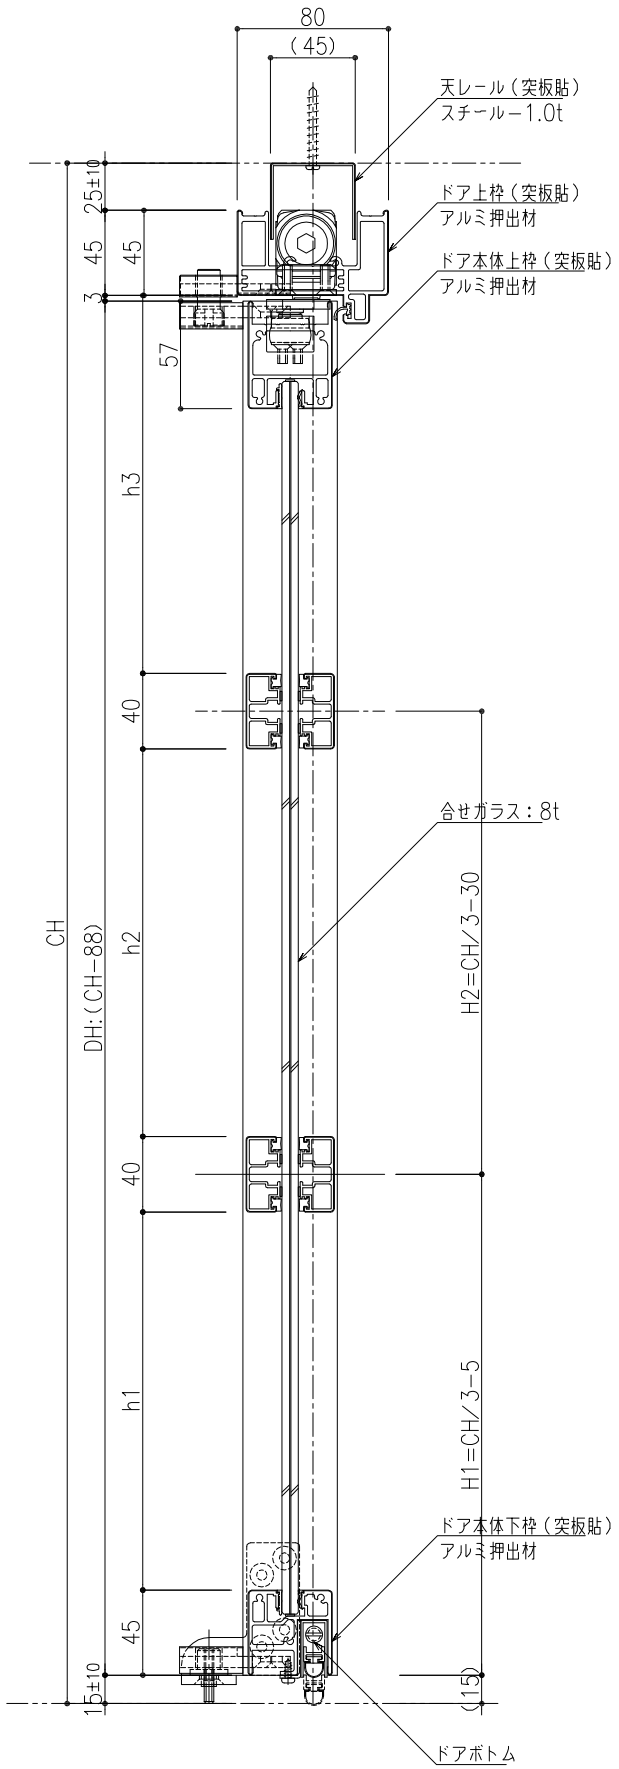

ガラス開き戸 片開き・全面 縦断面図

訂正履歴	訂正年月日	訂正内容	訂正年月日	訂正内容

特記事項

- 各部取り合いの仕様は弊社標準仕様とします。
- 本図面は2023年10月末時点の仕様を基準とした標準図です。実際の納品仕様と異なる場合がございます。
- 本図面の著作権は株式会社イトーキに帰属します。無断での転用・掲載・使用を禁止します。

工事名 Feels 標準仕様図

図面名称 ガラス開き戸 片開き・全面（横断2本）

図面番号

設計監理

施工

尺度

A3: 1/4

単位

m, m.

認証 年 月 日 検図 年 月 日 担当 年 月 日 製図2023年 10 月 22 日 山下

FCW

