
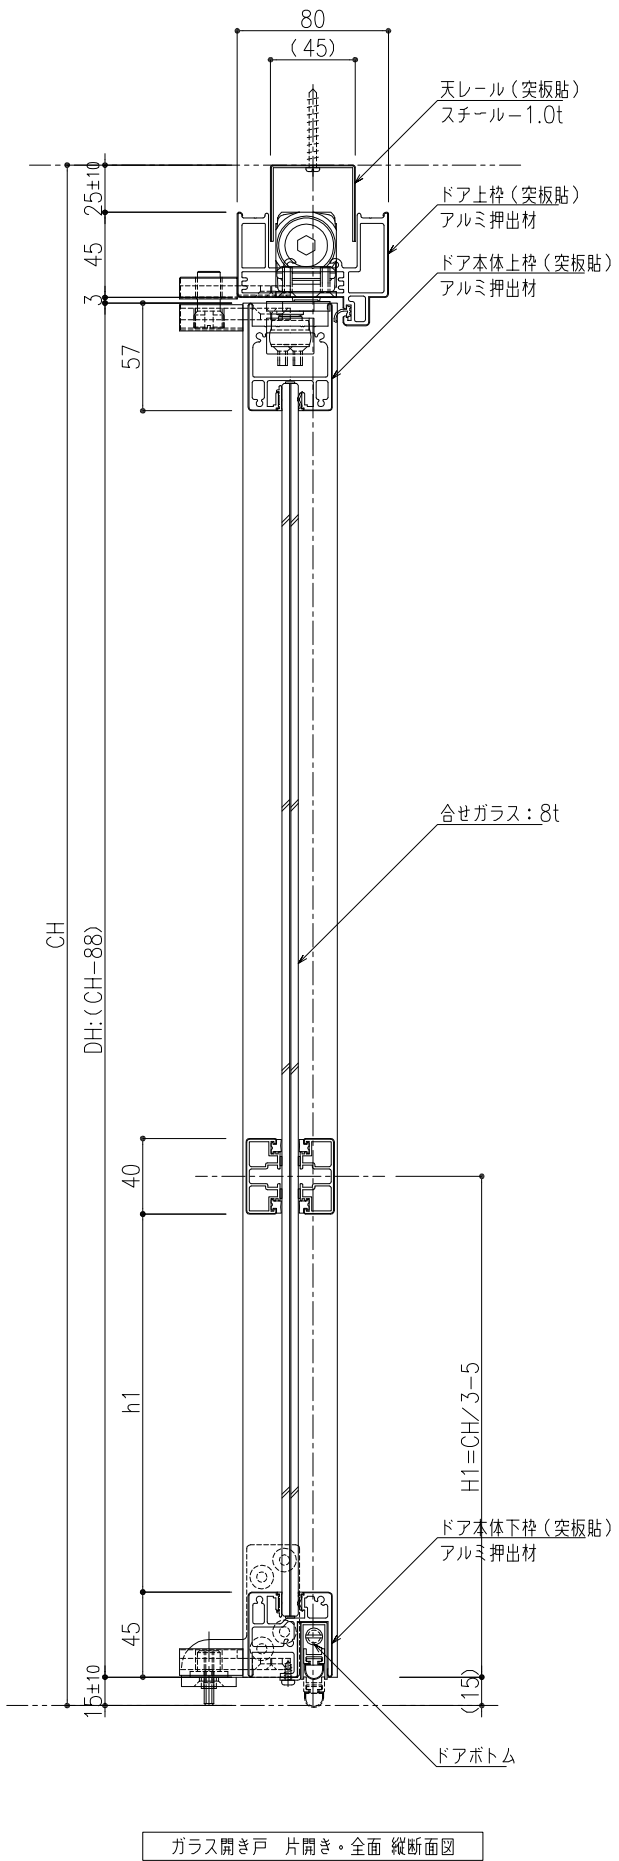


※：h1はガラスパネルと揃うように設定均等設定とし、 $h1=CH/3-70$ が標準とする。  
※：h1は整数とする（小数点切り捨て）

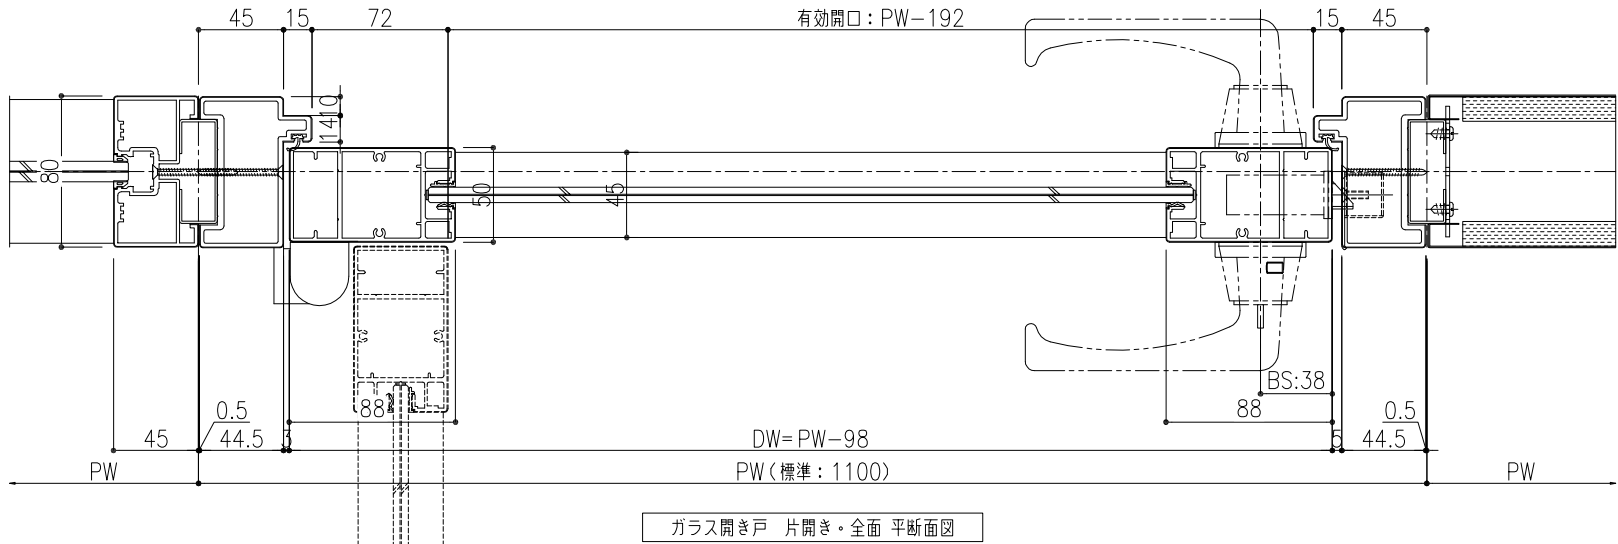

訂正履歴	訂正年月日	訂正内容	訂正年月日	訂正内容

特記事項

- 各部取り合いの仕様は弊社標準仕様とします。
- 本図面は2023年10月末時点の仕様を基準とした標準図です。実際の納品仕様と異なる場合がございます。
- 本図面の著作権は株式会社イトーキに帰属します。無断での転用・掲載・使用を禁止します。

工事名  
Feels 標準仕様図

図面名称  
ガラス開き戸 片開き・全面（横断 1 本）

図面番号

設計監理

施工

尺度  
A3: 1/4

単位  
m, m.

承認  
年 月 日 横断 年 月 日 担当 年 月 日 山下

製造  
2023 年 10 月 22 日