
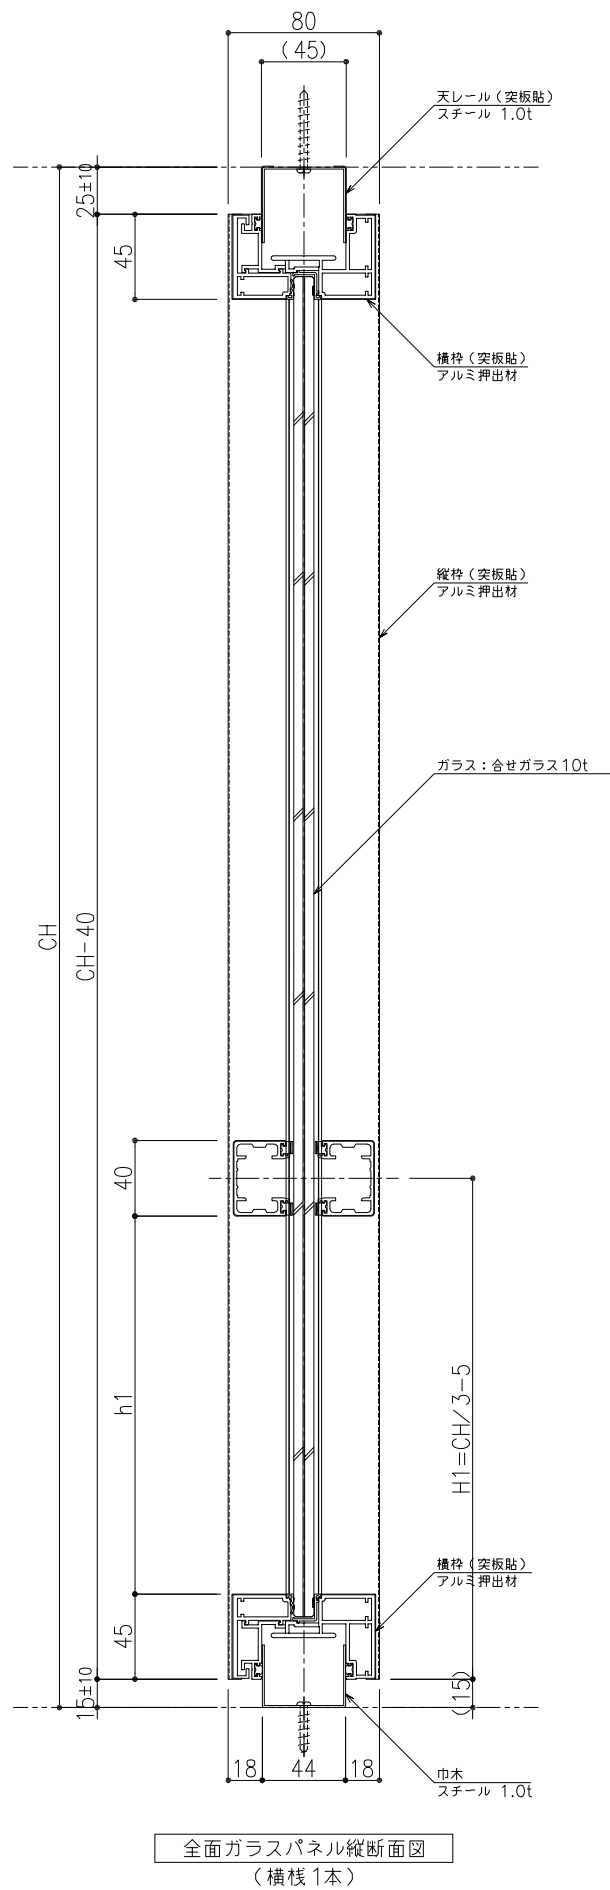


※：h1＝CH／3－70が標準とする。
※：h1は整数とする（小数点切り捨て）

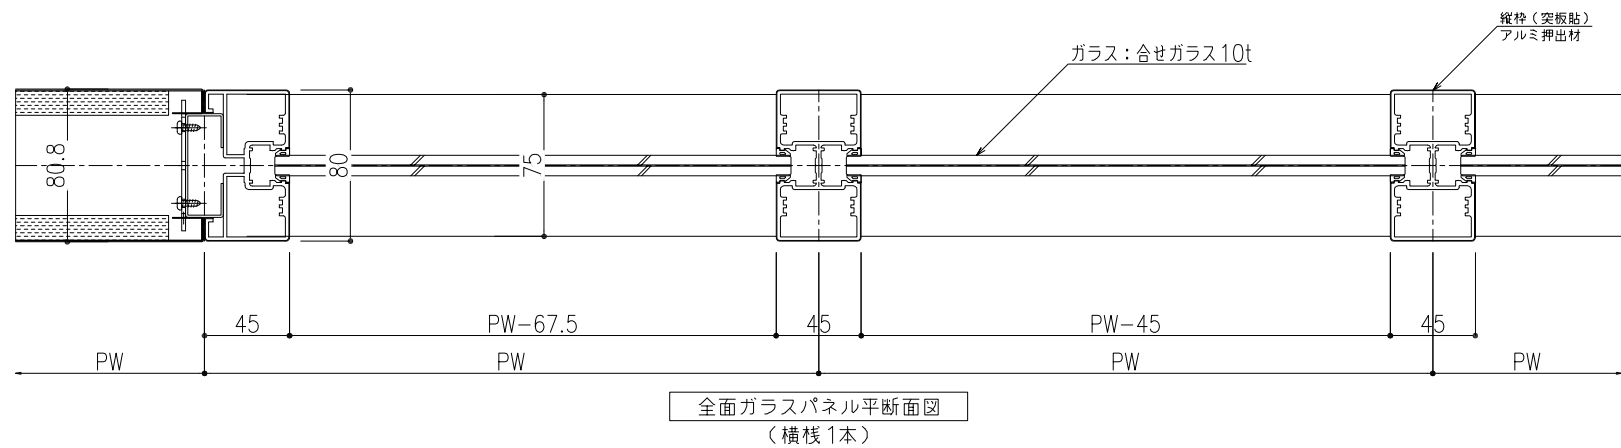

訂正履歴	訂正年月日	訂正内容	訂正年月日	訂正内容

特記事項	●各部取り合いの仕様は弊社標準仕様とします。
	●本図面は2023年10月末時点の仕様を基準とした標準図です。実際の納品仕様と異なる場合がございます。
	●本図面の著作権は株式会社イトーキに帰属します。無断での転用・掲載・使用を禁止します。

工事名				Feels 標準仕様図				設計監理			
図面名称				全面ガラスパネル（横棧1本）				施工			
図面番号								尺度		単位	
								A3: 1/4		m. m.	
認証		年		月		日		検閲		年	
										月	
										日	