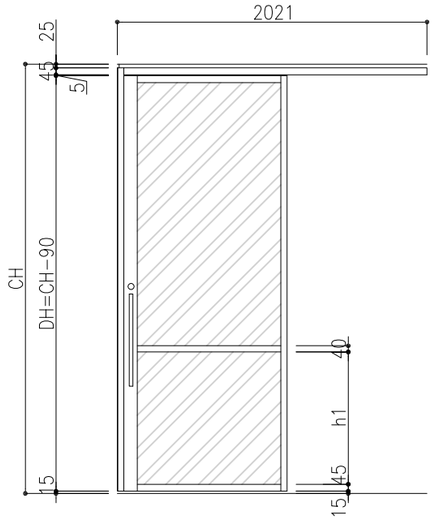

ガラス引き戸　片引き・全面
（横桟1本）

※：h1はガラスパネルと揃うように設定均等設定とし、h1＝CH／3−70が標準とする。
※：h1は整数とする（小数点切り捨て）

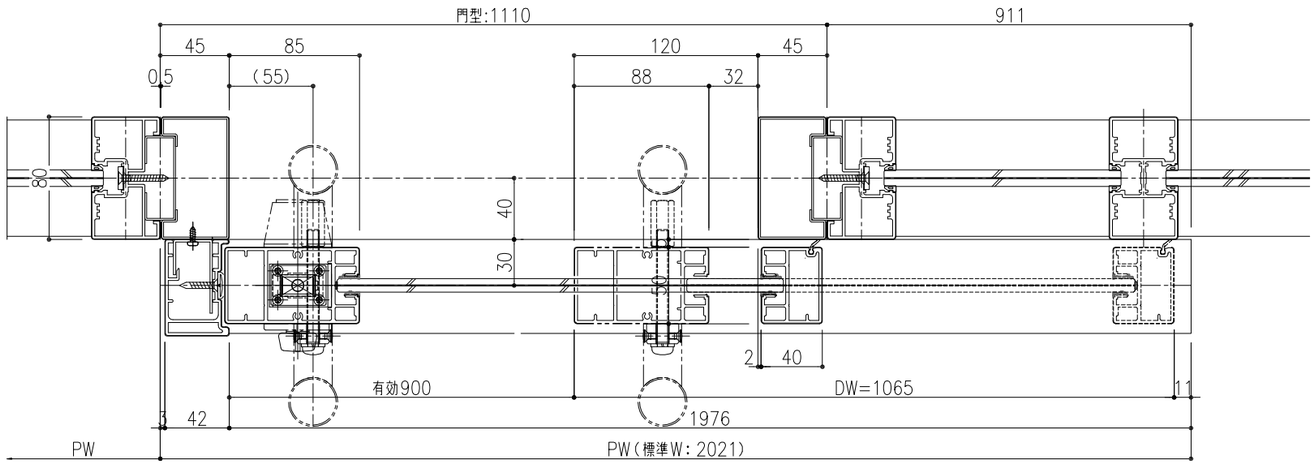

ガラス引き戸　片引き・全面 平断面図
（横桟1本）

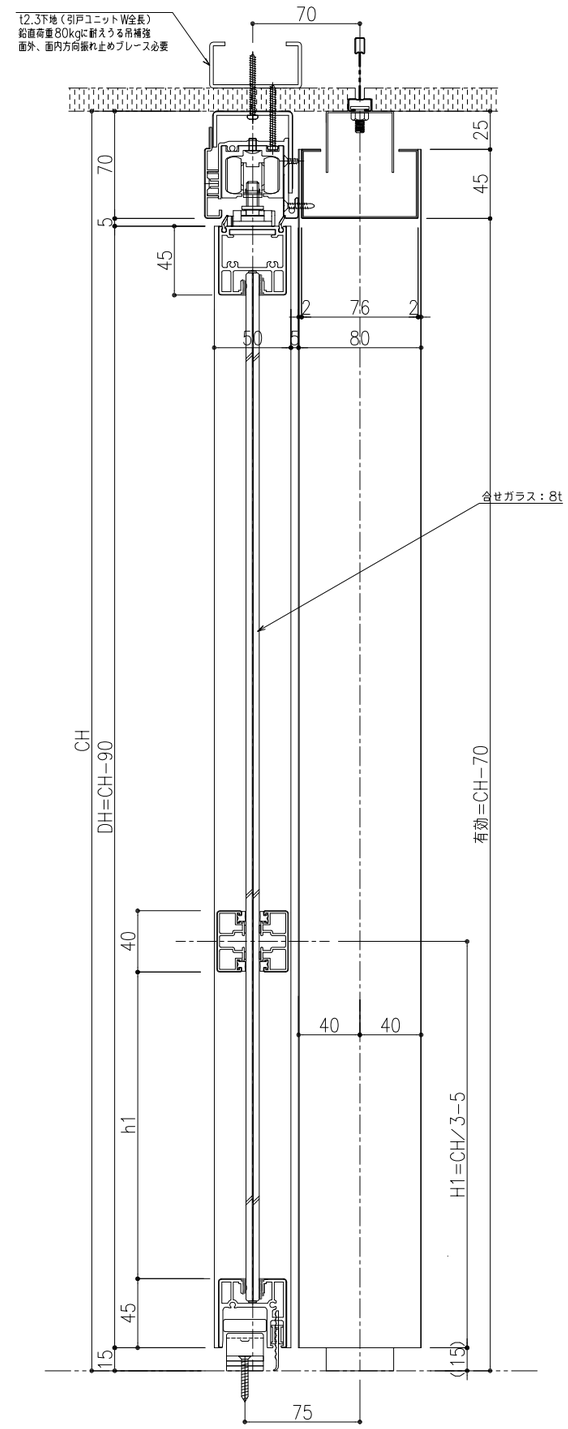

ガラス引き戸　片引き・全面 縦断面図
（横桟1本）

訂正履歴	訂正年月日	訂正内容	訂正年月日	訂正内容

特記事項
- ●各部取り合いの仕様は弊社標準仕様とします。
- ●本図面は2023年6月末時点の仕様を基準とした標準図です。実際の納品仕様と異なる場合がございます。
- ●本図面の著作権は株式会社イトーキに帰属します。無断での転用・掲載・使用を禁止します。

工事名：Feels標準仕様図
図面名称：ガラス引き戸。片引き。全面（横桟1本）
図面番号：
認証　年　月　日　検図　年　月　日

設計監理：
施工：
尺度：A3：1/4
単位：m．m．
担当　年　月　日　製図2023年 10 月 22 日
山下

FCW
ITOKI
株式会社イトーキ